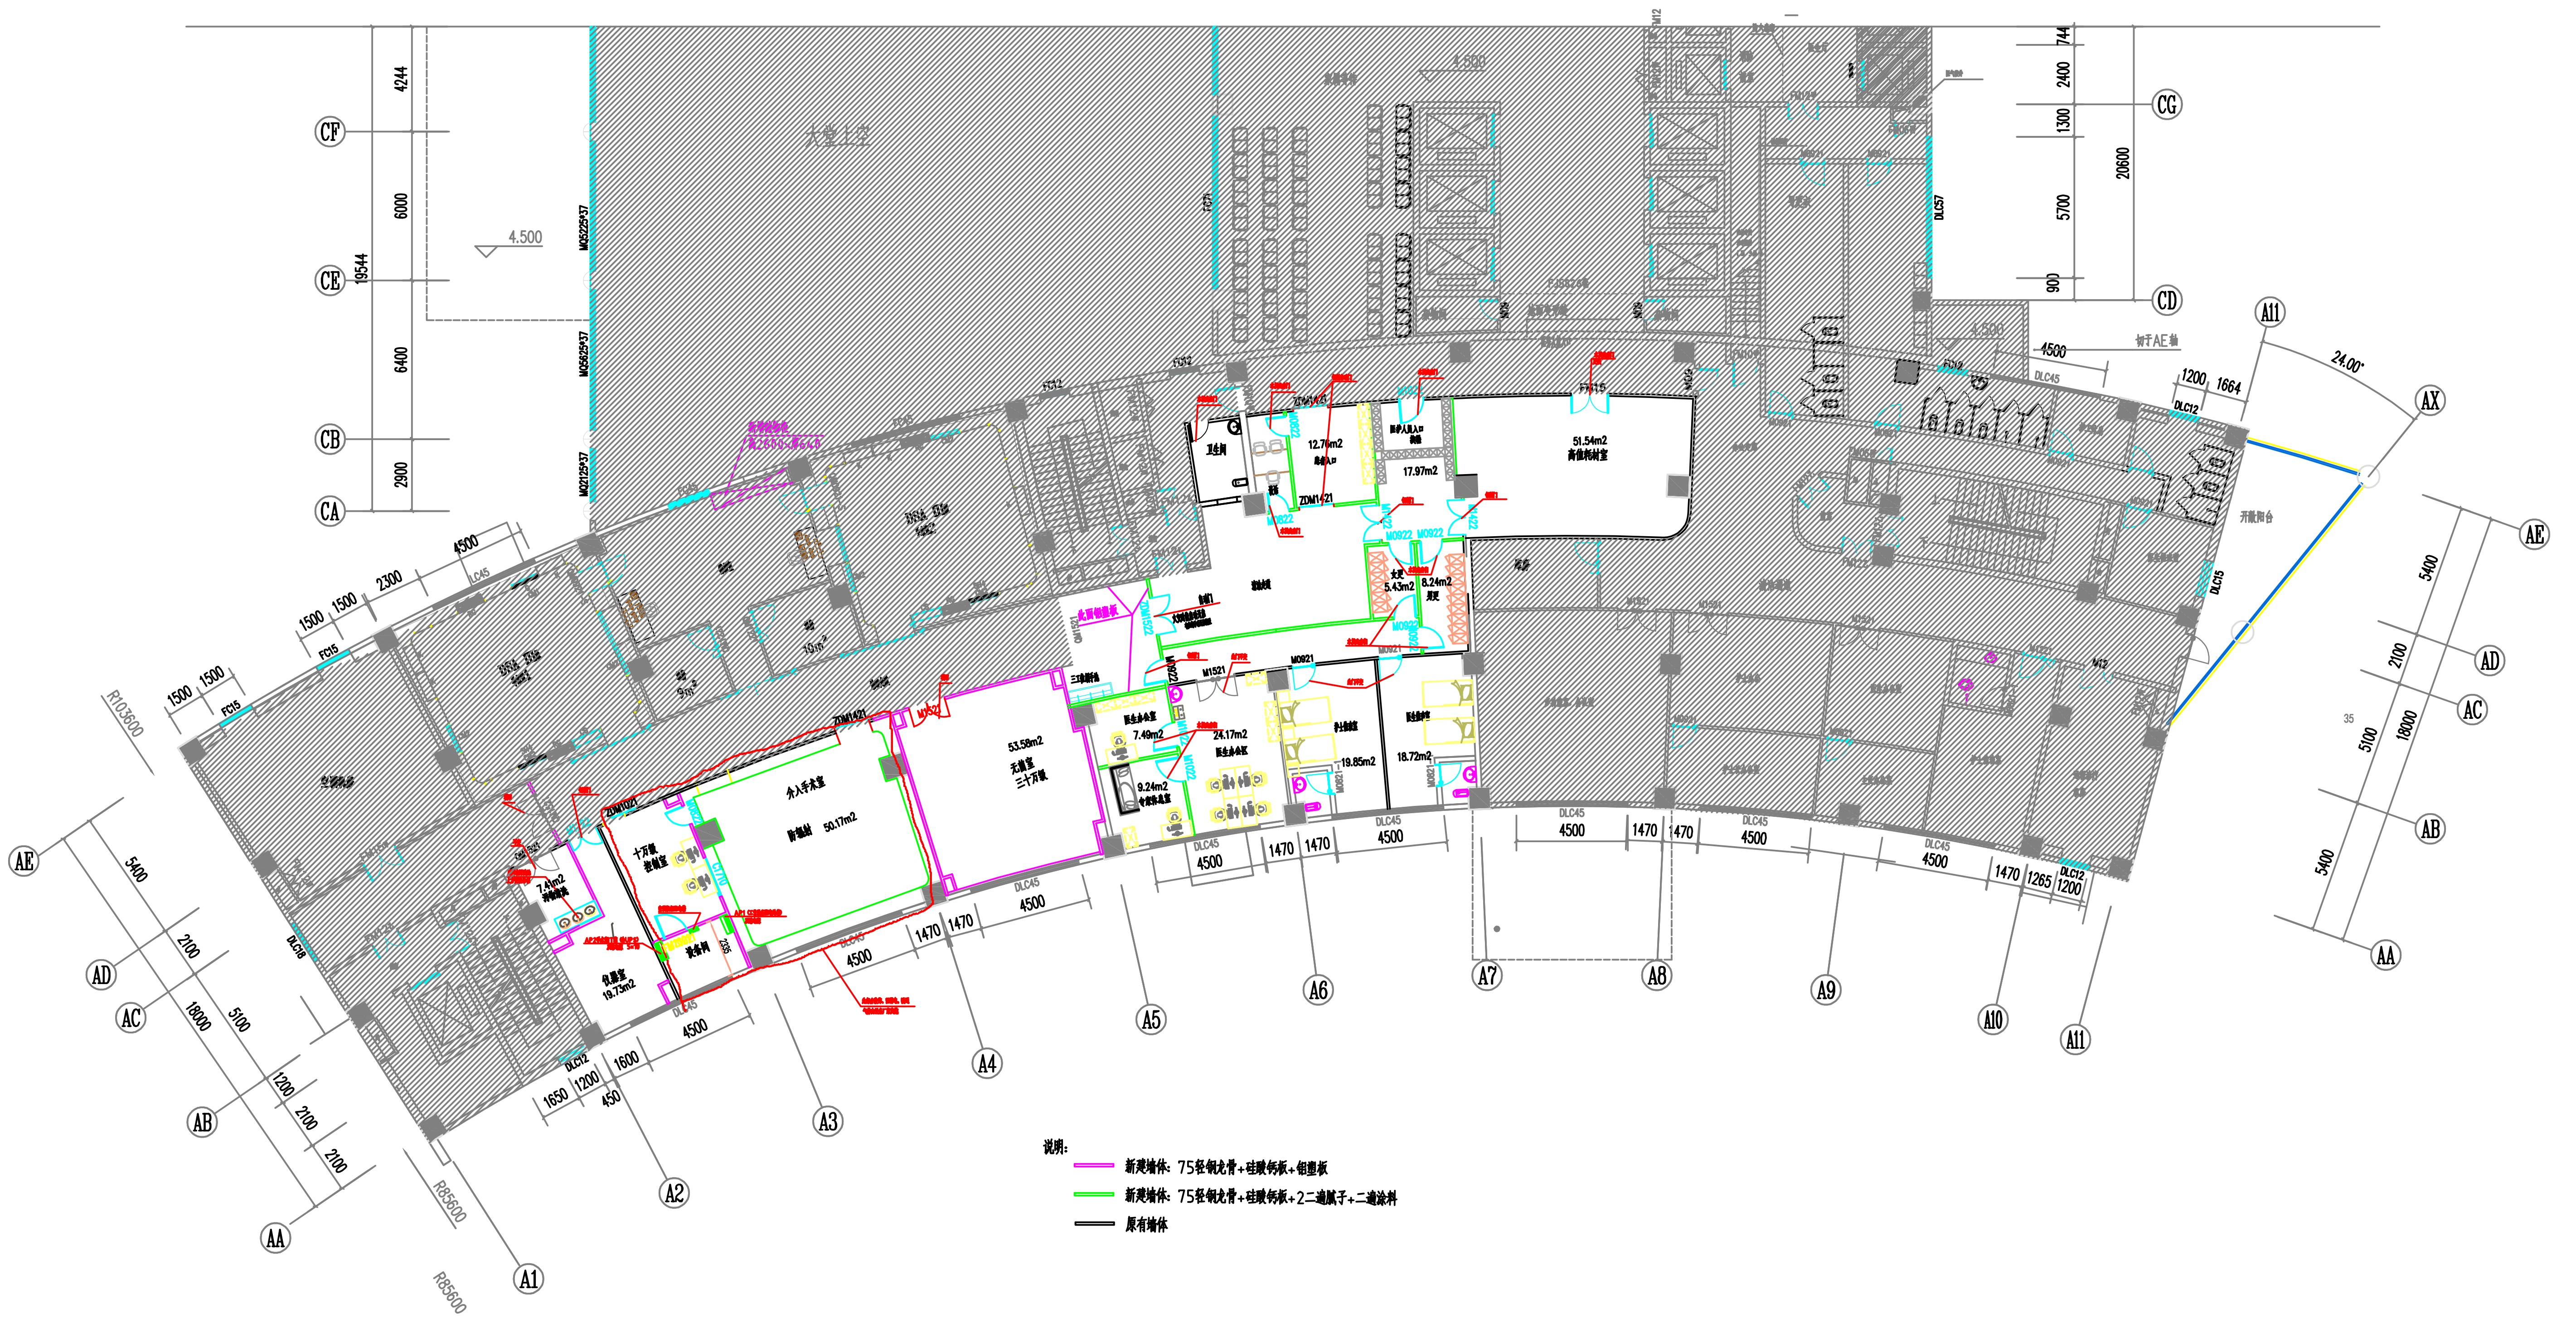

说明：

- 新建墙体：75轻钢龙骨+硅酸钙板+铝塑板
- 新建墙体：75轻钢龙骨+硅酸钙板+2二遍腻子+二遍涂料
- 原有墙体

二层改造后平面图

会签 SIGN		
建筑 ARCH		
结构 STRU		
给排水 PLUM		
暖通 MECH		
电气 ELEC		

声明 DECLARE

1. 未经审图机构签章的图纸不得用于现场施工。
2. 本图版权为我司所有，未经我司授权不得交付第三方使用.

备注 NOTE

重庆华筑建筑设计集团有限公司
CHONGQINGSHIHUAZHU ARCHITECTURE DESIGN COMPANY INC.
证书编号（一）：A150005174
证书编号（二）：A250005171

项目负责人	何谋贵	
专业负责人	马 军	
审定	邓承林	
审核	何谋贵	
设计	刘 勇	
校对	马 军	

建设单位 CORPORATION NAME

重庆合川人民医院

工程名称 PROJECT NAME

二楼介入手术室改造

图纸名称 TITLE

二层改造后平面图

设计阶段 DESIGN STAGE	装饰
工程号 PROJECT NO.	
日期 DATE	2024.9
图号 DRAWN NO.	ZS-06
比例 SCALE	1:100