



包柱大样图 1:150

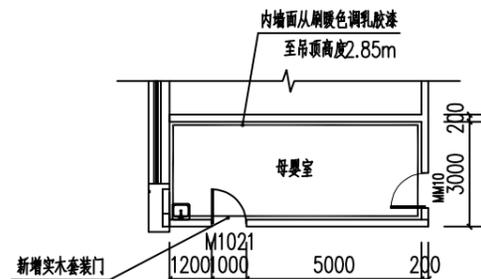

产科区域房间改造平面图 1:150

乳胶漆-内墙面(至吊顶高度)


- 1、刷白色底漆一道，面层涂料二遍，喷甲基硅醇憎水剂
- 2、满刮白色腻子二遍，打磨平整
- 3、10厚1:3水泥砂浆扫毛及找平
- 4、剔除原墙面涂料层及抹灰层至基层

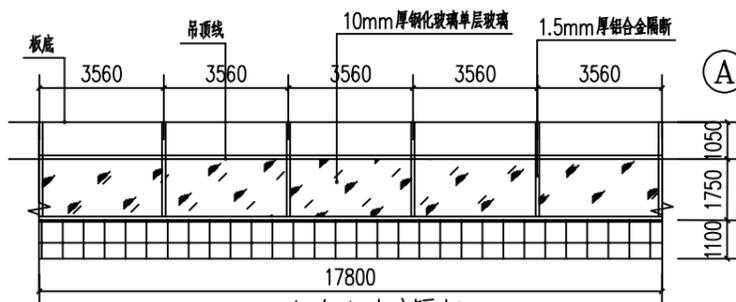

铝合金玻璃隔断 1:150

说明:

- 1、蹲便器安装做法: 参照西南18J517-37-1;
- 2、洗脸台、洗脸盆做法: 参照西南18J517-35-页; (选用台下盆)
- 3、地漏做法: 参照西南18J517-37-4\5;
- 4、卫生间隔板均为防水板(酚醛树脂高压板), 板厚度18mm, 高度2.1m, 专业厂家定制成品安装, 应含必要的五金配件。
- 5、每个隔位间应设置坚固、耐腐蚀的挂物钩, 靠右侧隔板中距基地1.5米位置安装。
(卫生间器具布置仅供参考, 具体材质、颜色、规格、型号需业主明确。)

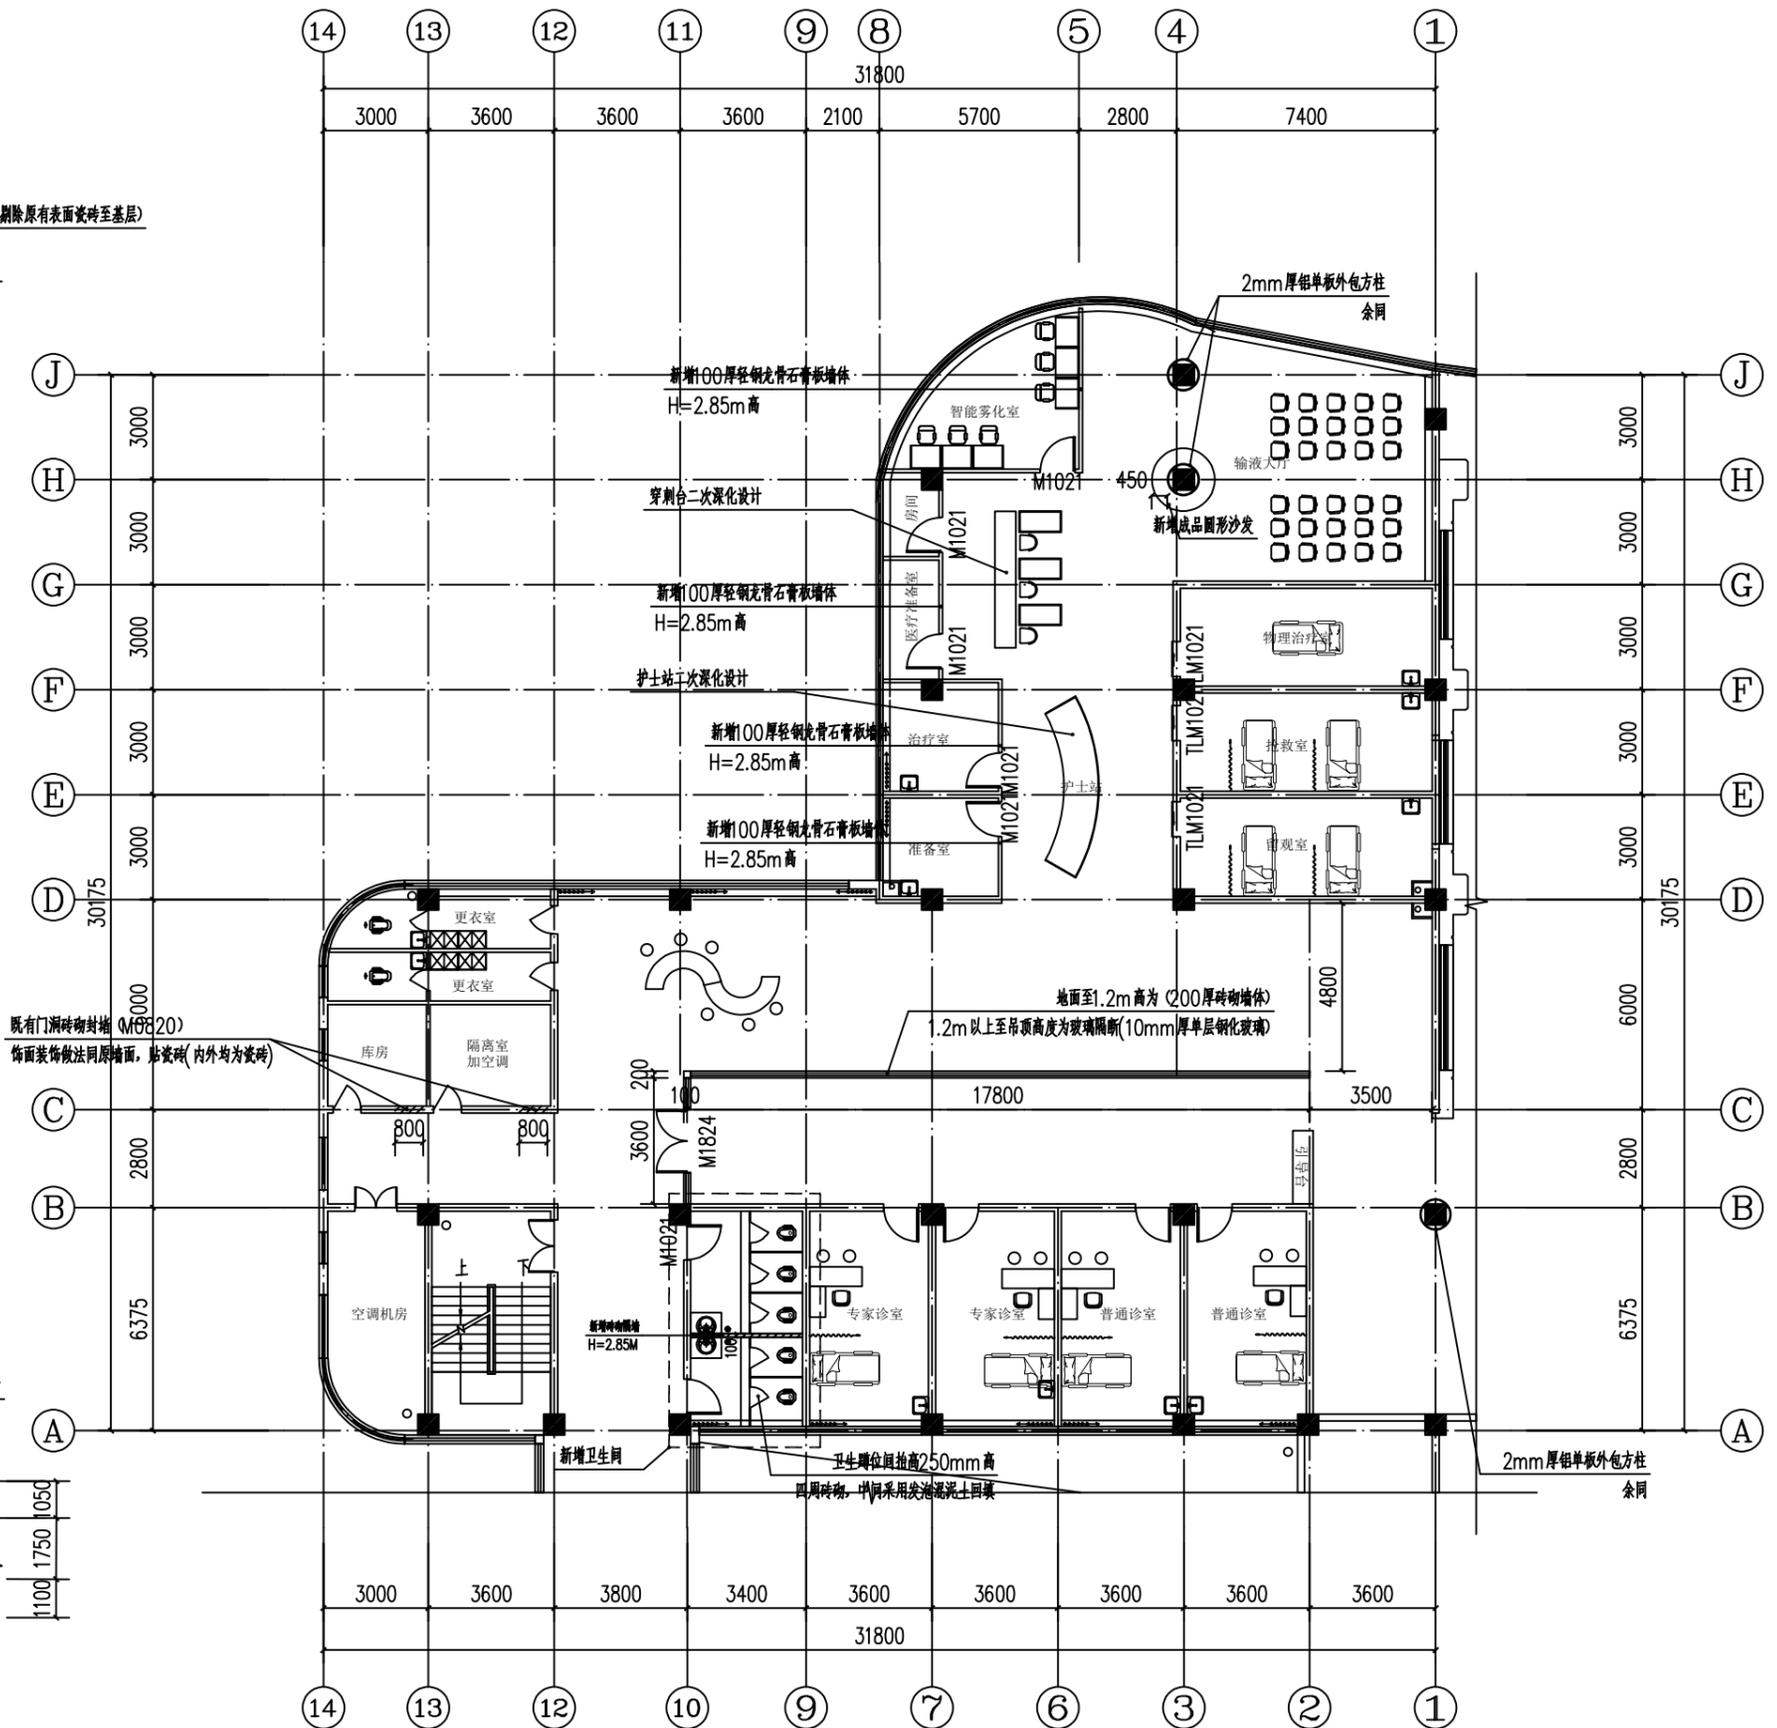

二层儿科新增平面布置图 1:150

新增门窗表

类型	设计编号	洞口尺寸(mm)	数量	备注
普通门	M1021	1000X2100	7	新增实木套门
	TLM1021	1000X2100	3	新增铝合金推拉门
	M1824	1800X2400	1	新增玻璃门