
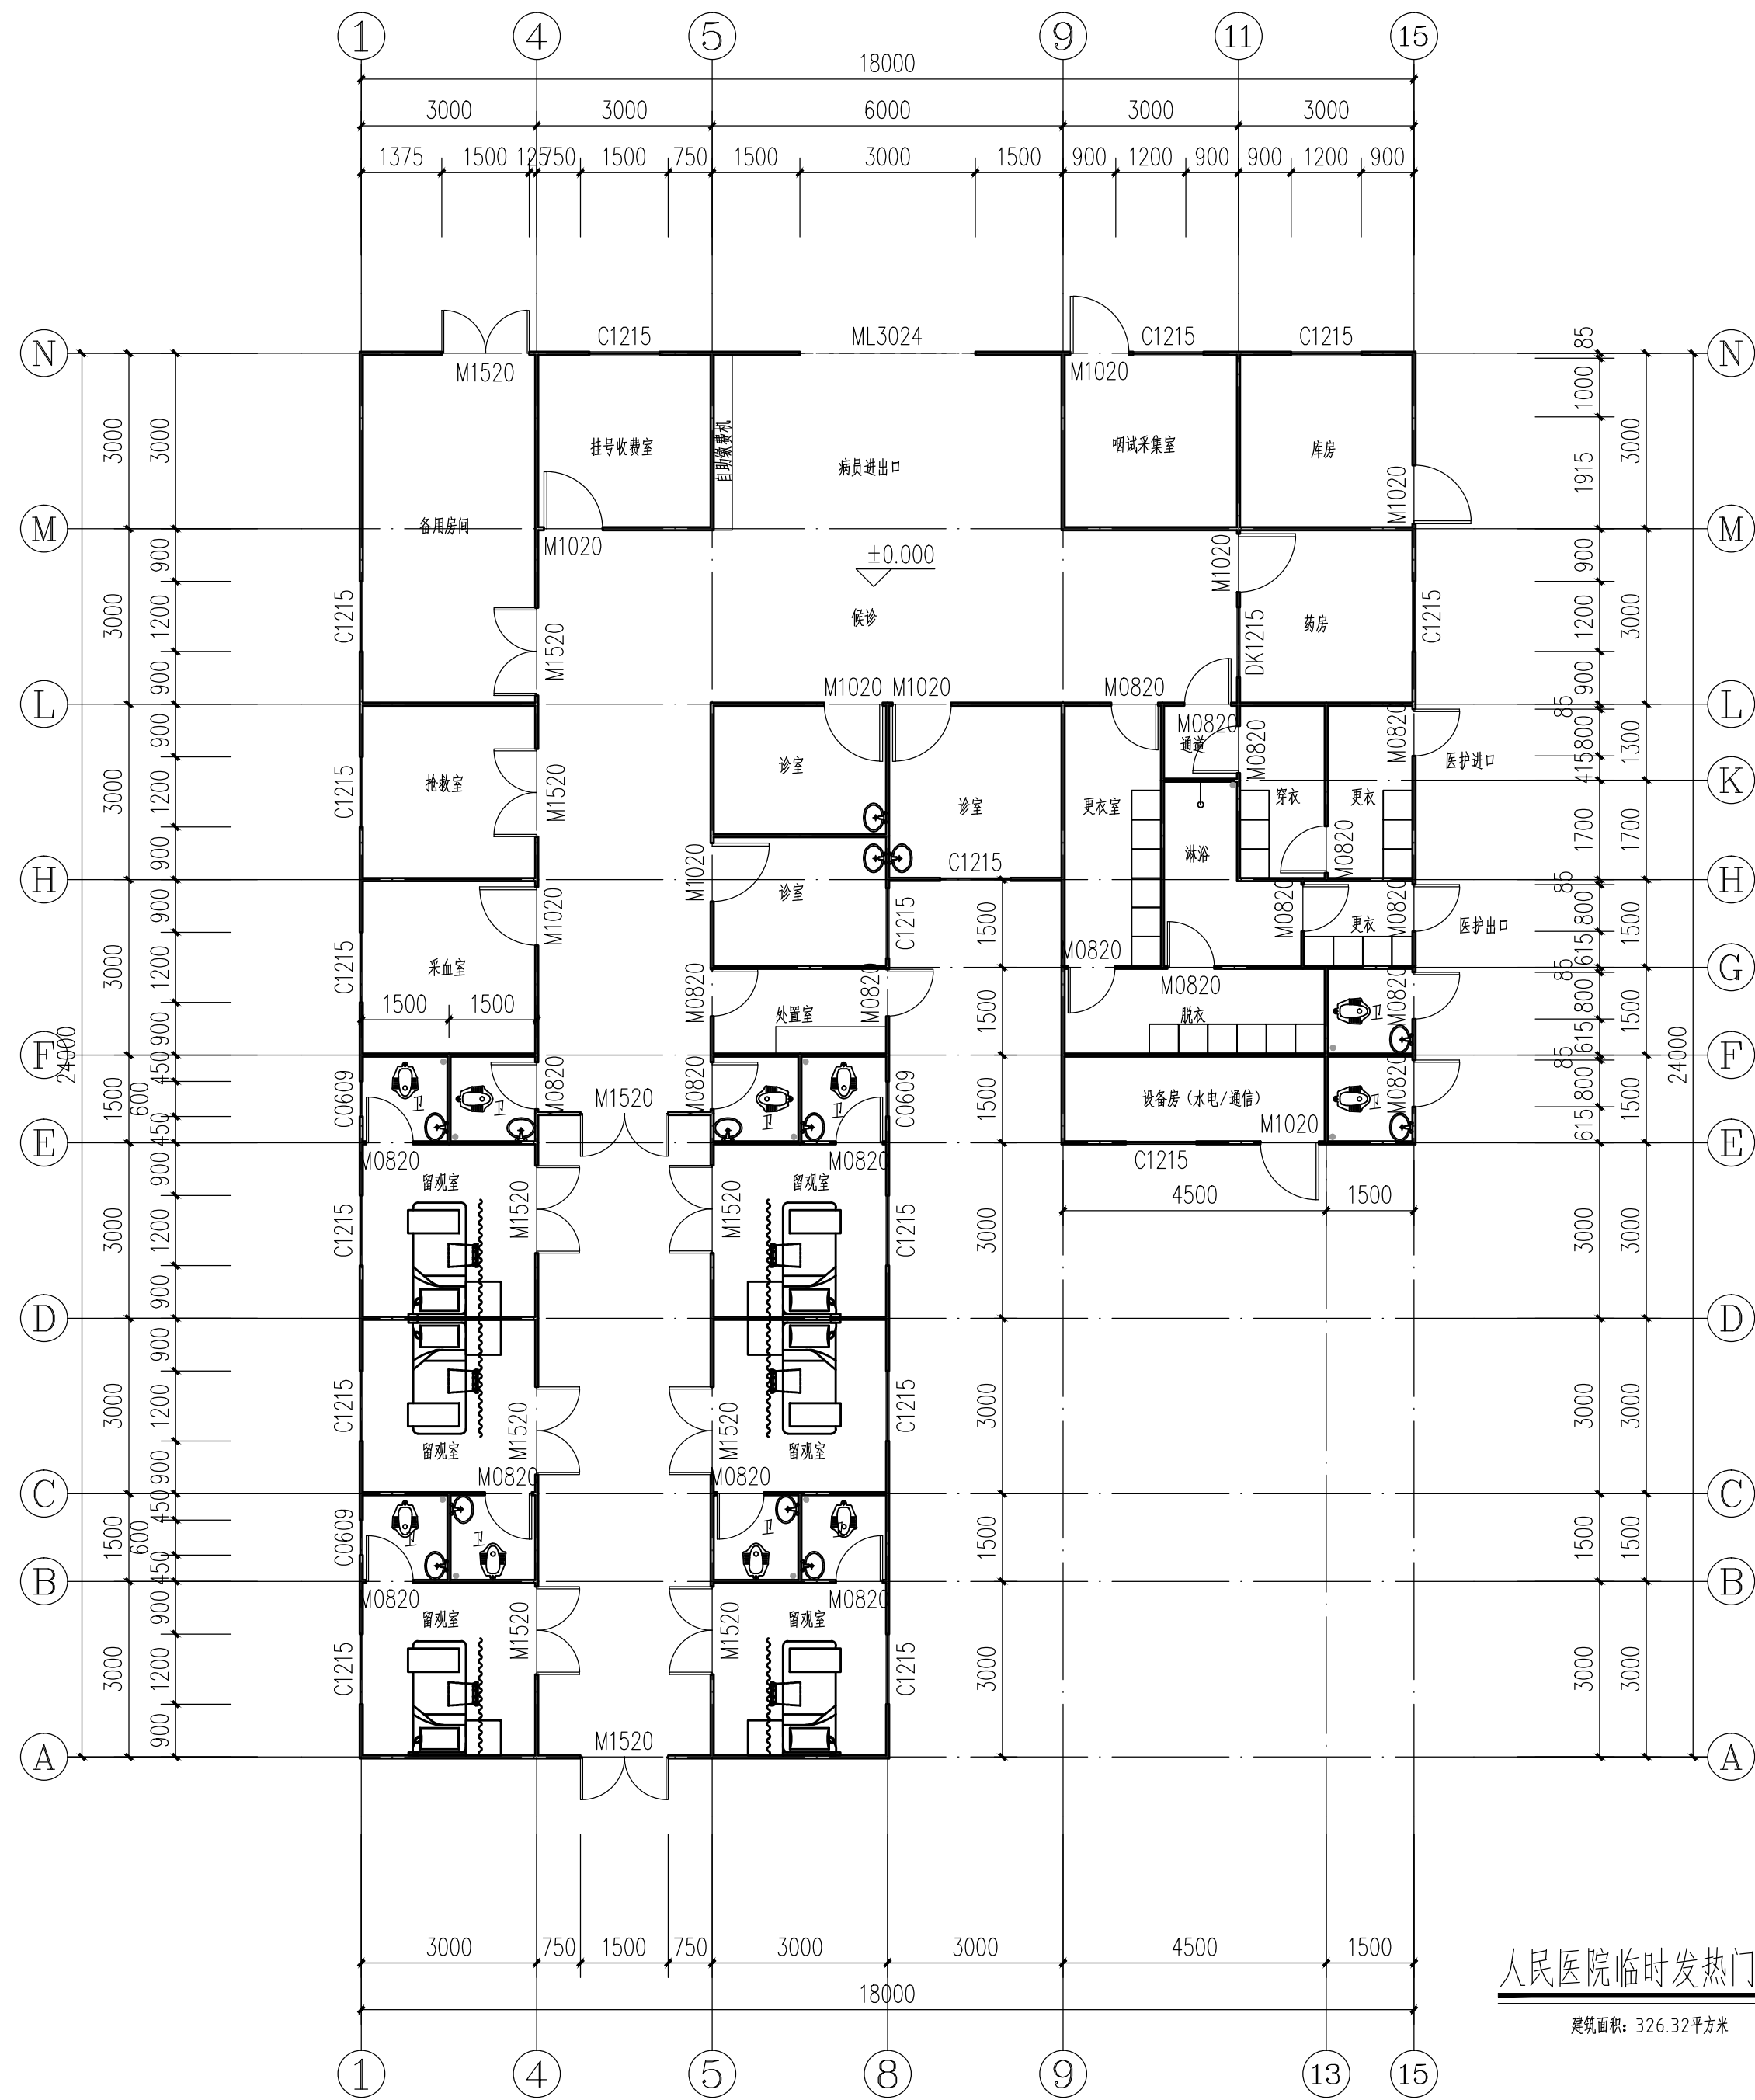


地面做法（一）

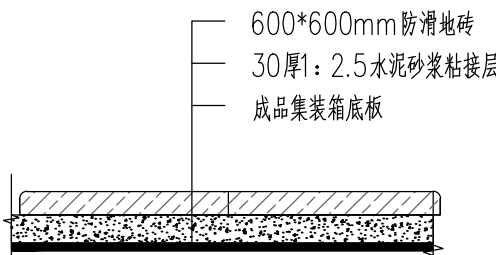

地面做法（二）



门窗表

类型	设计编号	洞口尺寸(mm)	数量	备注
普通门	M0820	800X2000	21	成品套装门（塑钢材质）
	M1020	1000X2000	8	成品套装门（塑钢材质）
	M1520	1500X2000	11	成品套装门（塑钢材质）
	ML3024	3000X2400	1	塑料门帘
普通窗	C0609	600X900	3	铝合金窗（外加不锈钢防盗网）
	C1215	1200X1500	16	铝合金窗（外加不锈钢防盗网）
	DK1215	1200X1500	1	铝合金窗口（下底留空200mm）


人民医院临时发热门诊 1:100

建筑面积：326.32平方米

设计说明：本次临时发热门诊采用集装箱式搭建。成品制作，现场拼接。
集装箱尺寸分别为3.0×6.0m，3.0×7.5m，高度均为3.0m，
外墙隔墙为6mm（彩涂板）+4.0mm（A级防火玻璃棉）+3mm（彩涂板）。
内部隔墙为3mm（彩涂板）+4.0mm（A级防火玻璃棉）+3mm（彩涂板）。
门窗均为铝合金窗，其中靠外墙一侧铝合金窗需加不锈钢防盗网。
卫生间及淋浴室建筑完成标高均为-0.05m。
临时发热门诊内房间（所有）“阴角处”均增加GEC成品装饰线条。
卫生间及淋浴室地面采用（地面做法一），其他房间及通道地面采用（地面做法二）

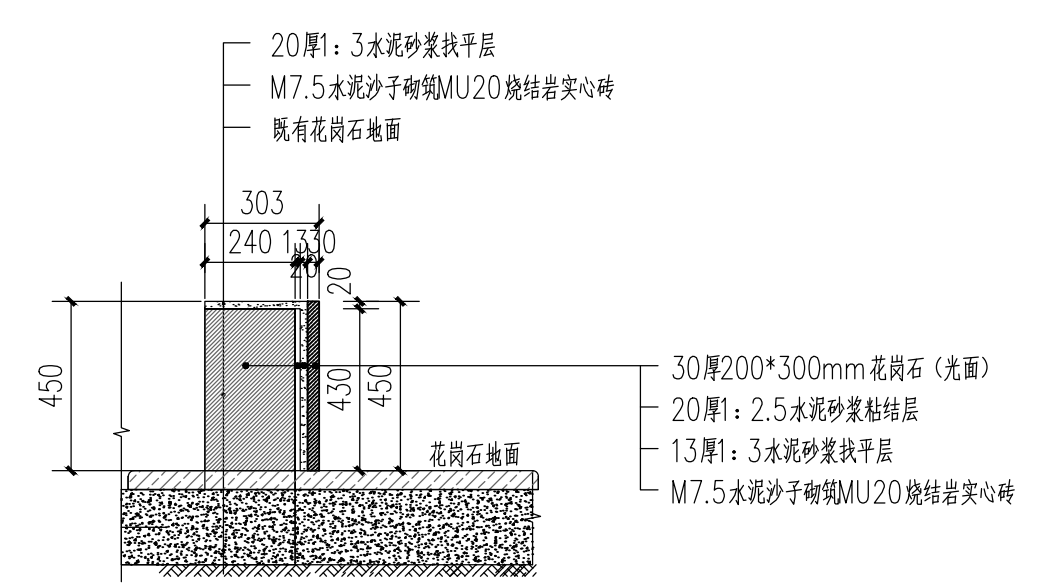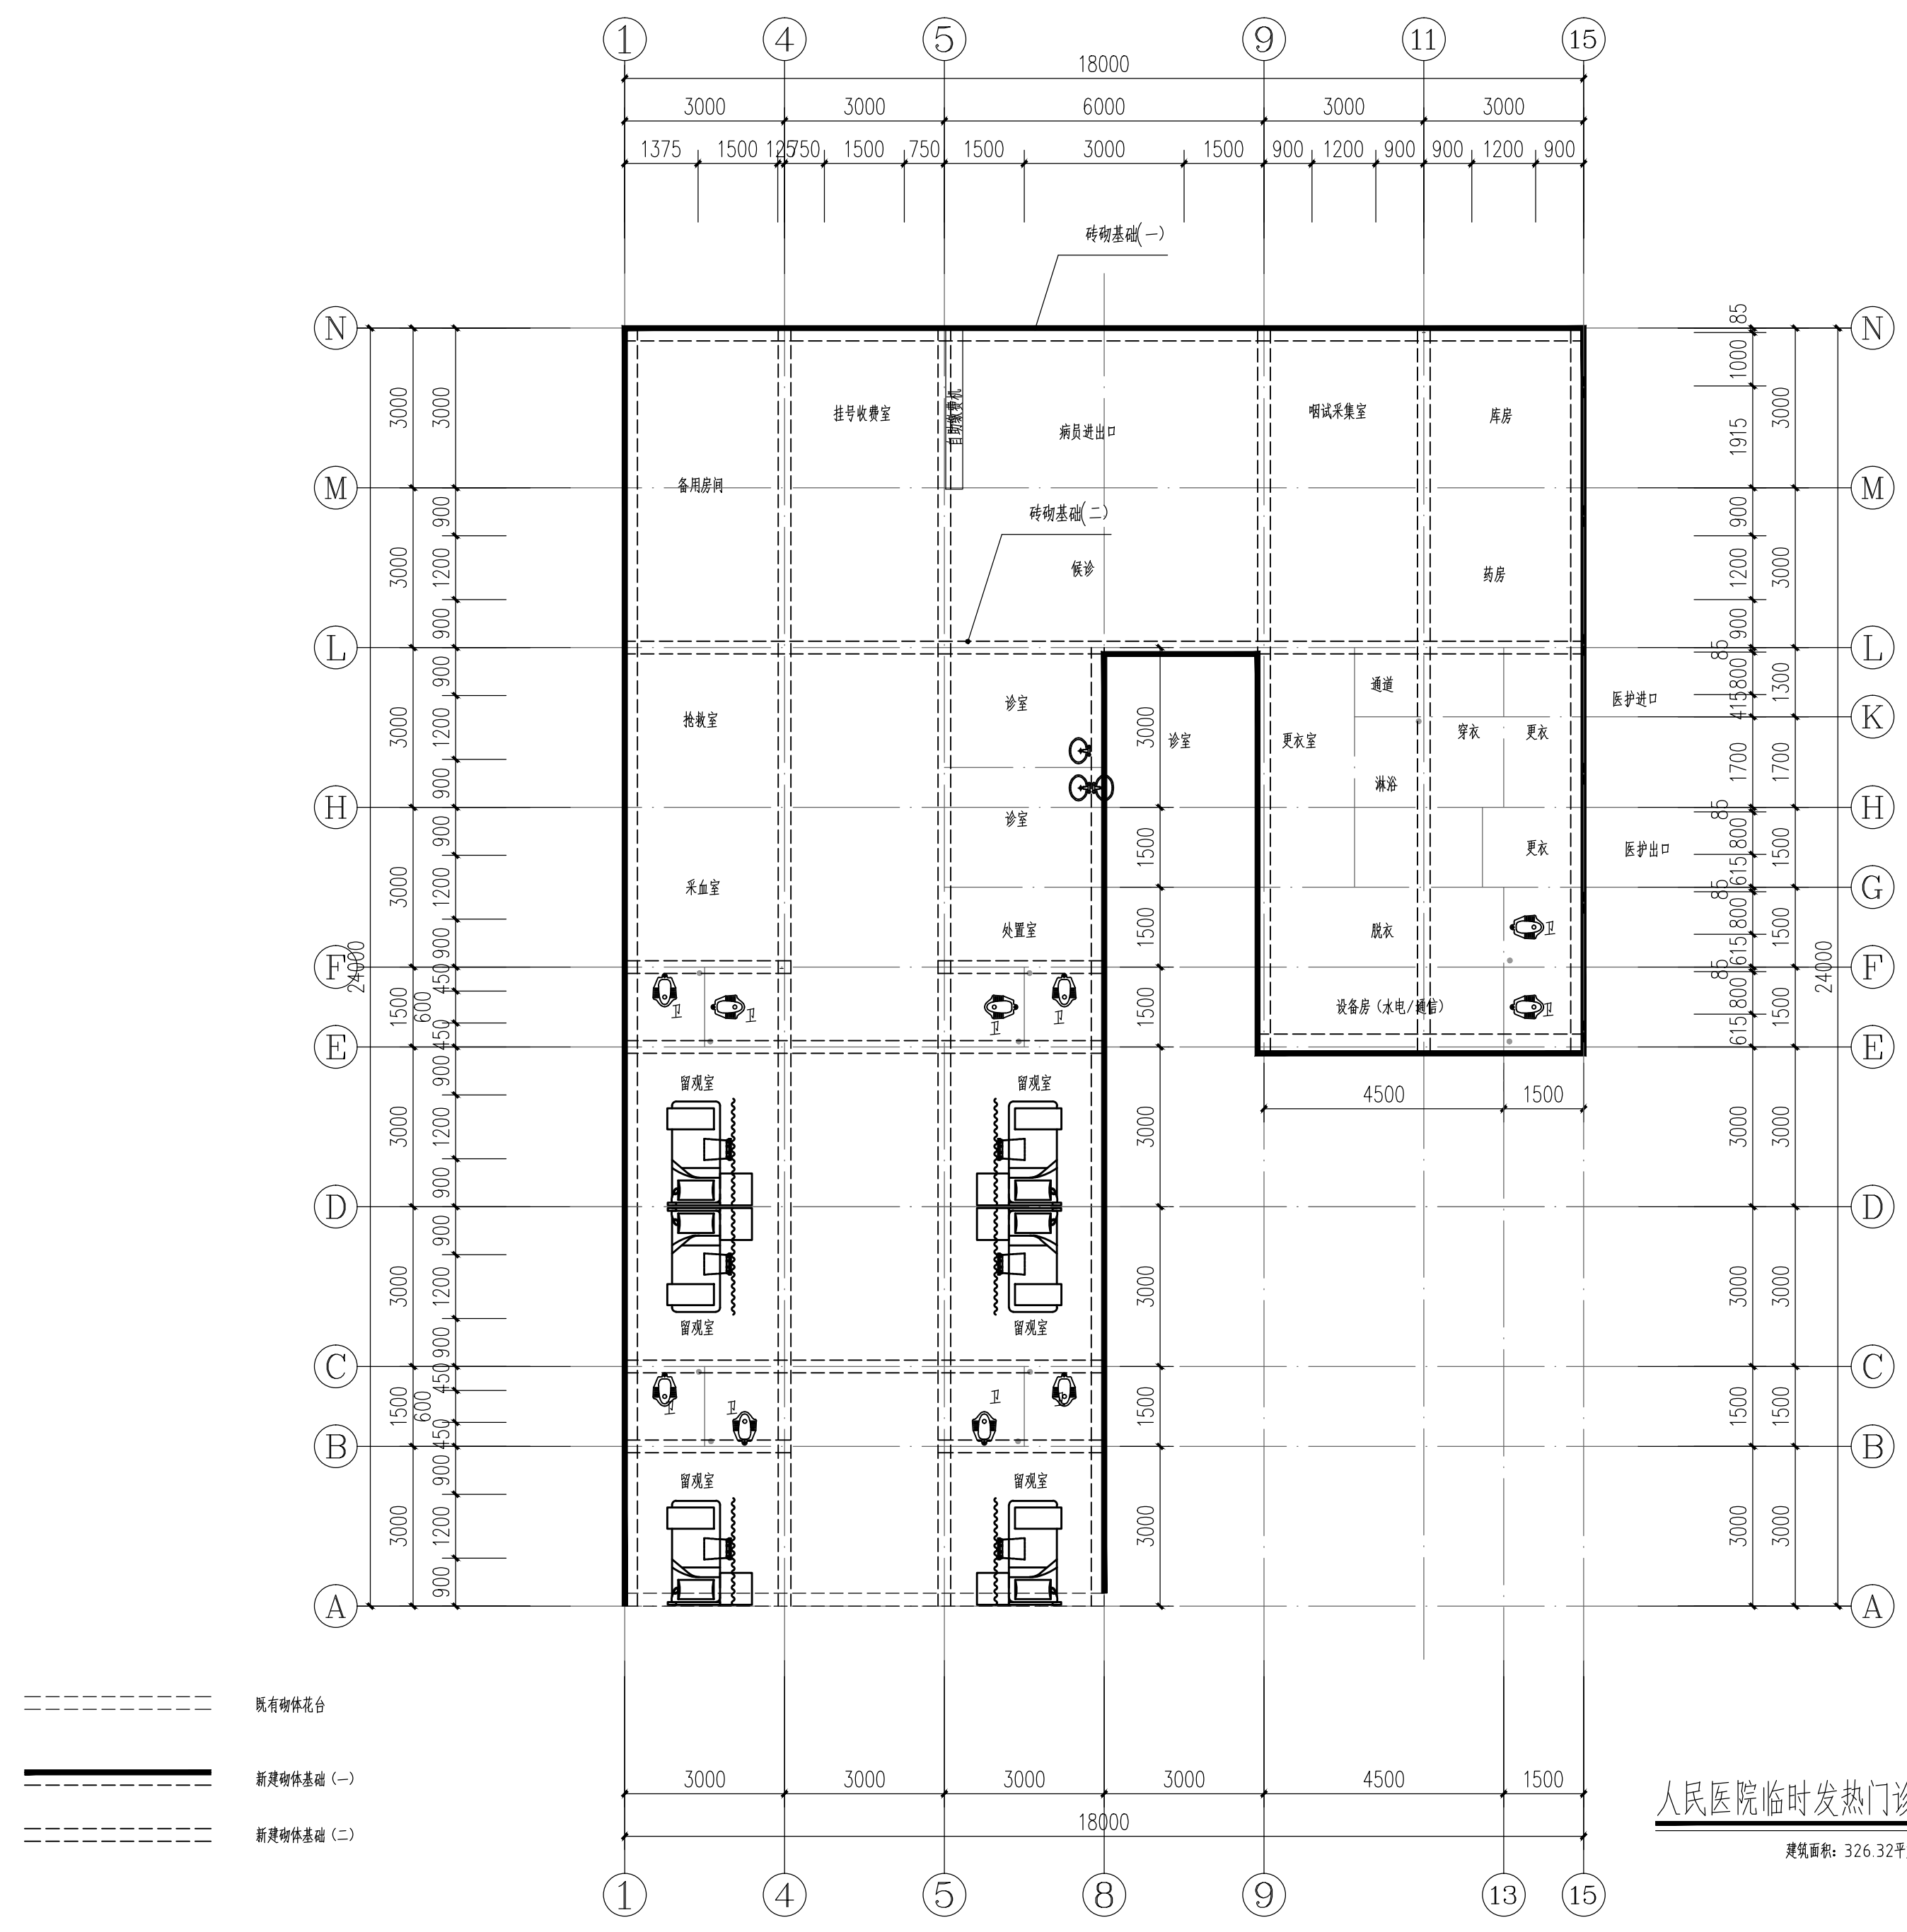

砖砌基础(一) 大样图

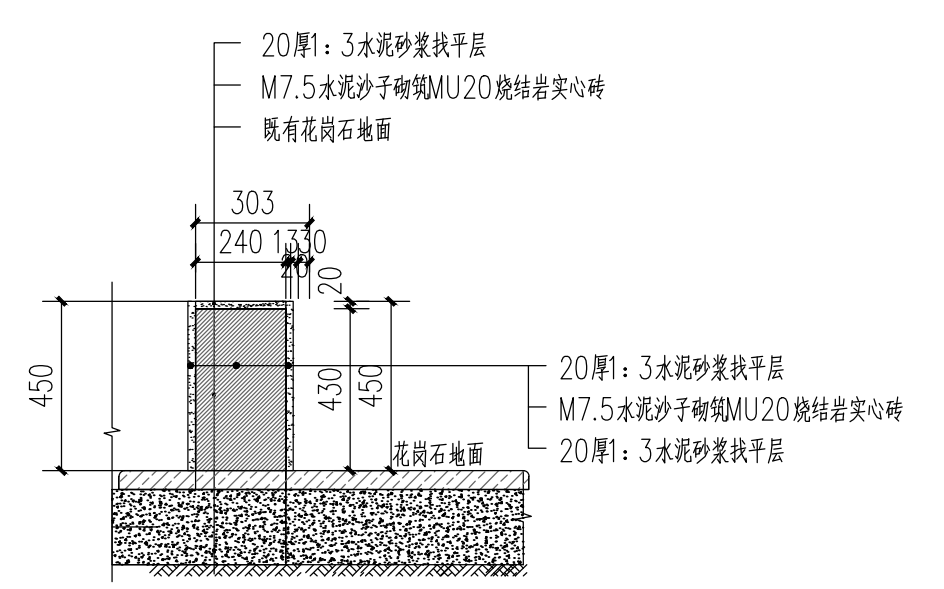


砖砌基础(二) 大样图

人民医院发热门诊基础平面图 1:100
建筑面积: 326.32平方米




建筑面积: 326.32平方米

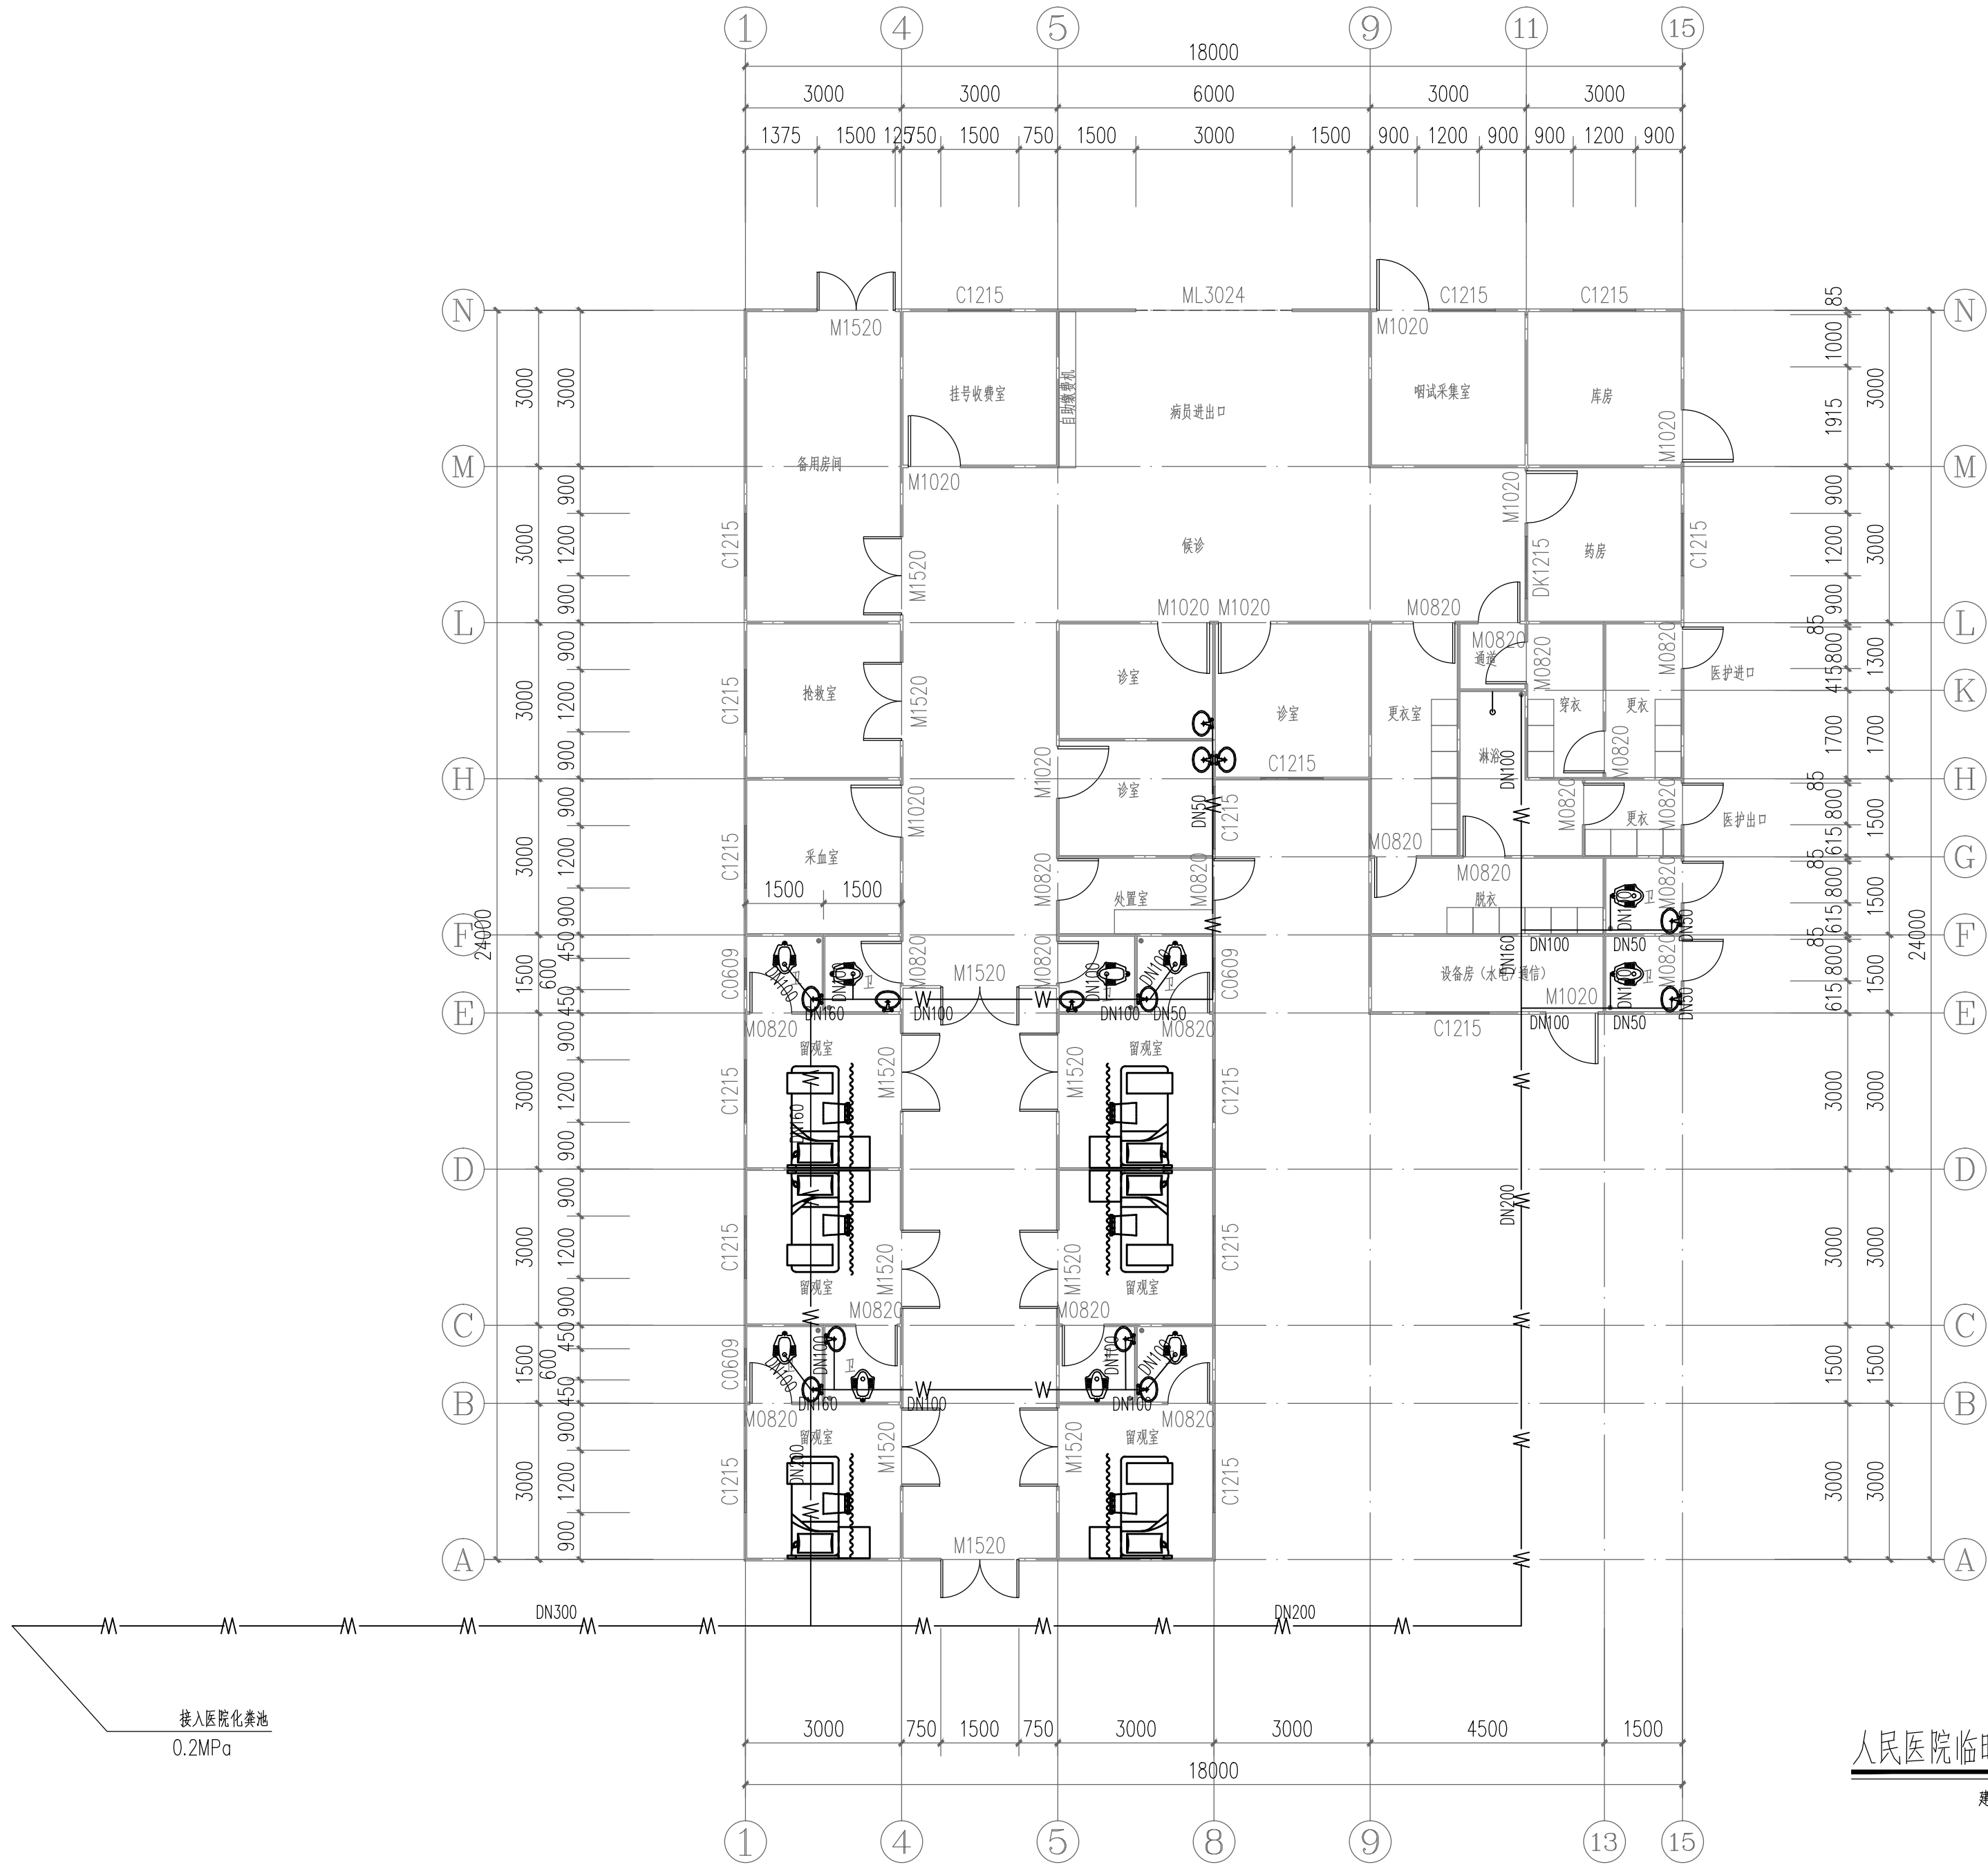

人民医院临时发热门诊排水平面图 1:100

建筑面积: 326.32平方米

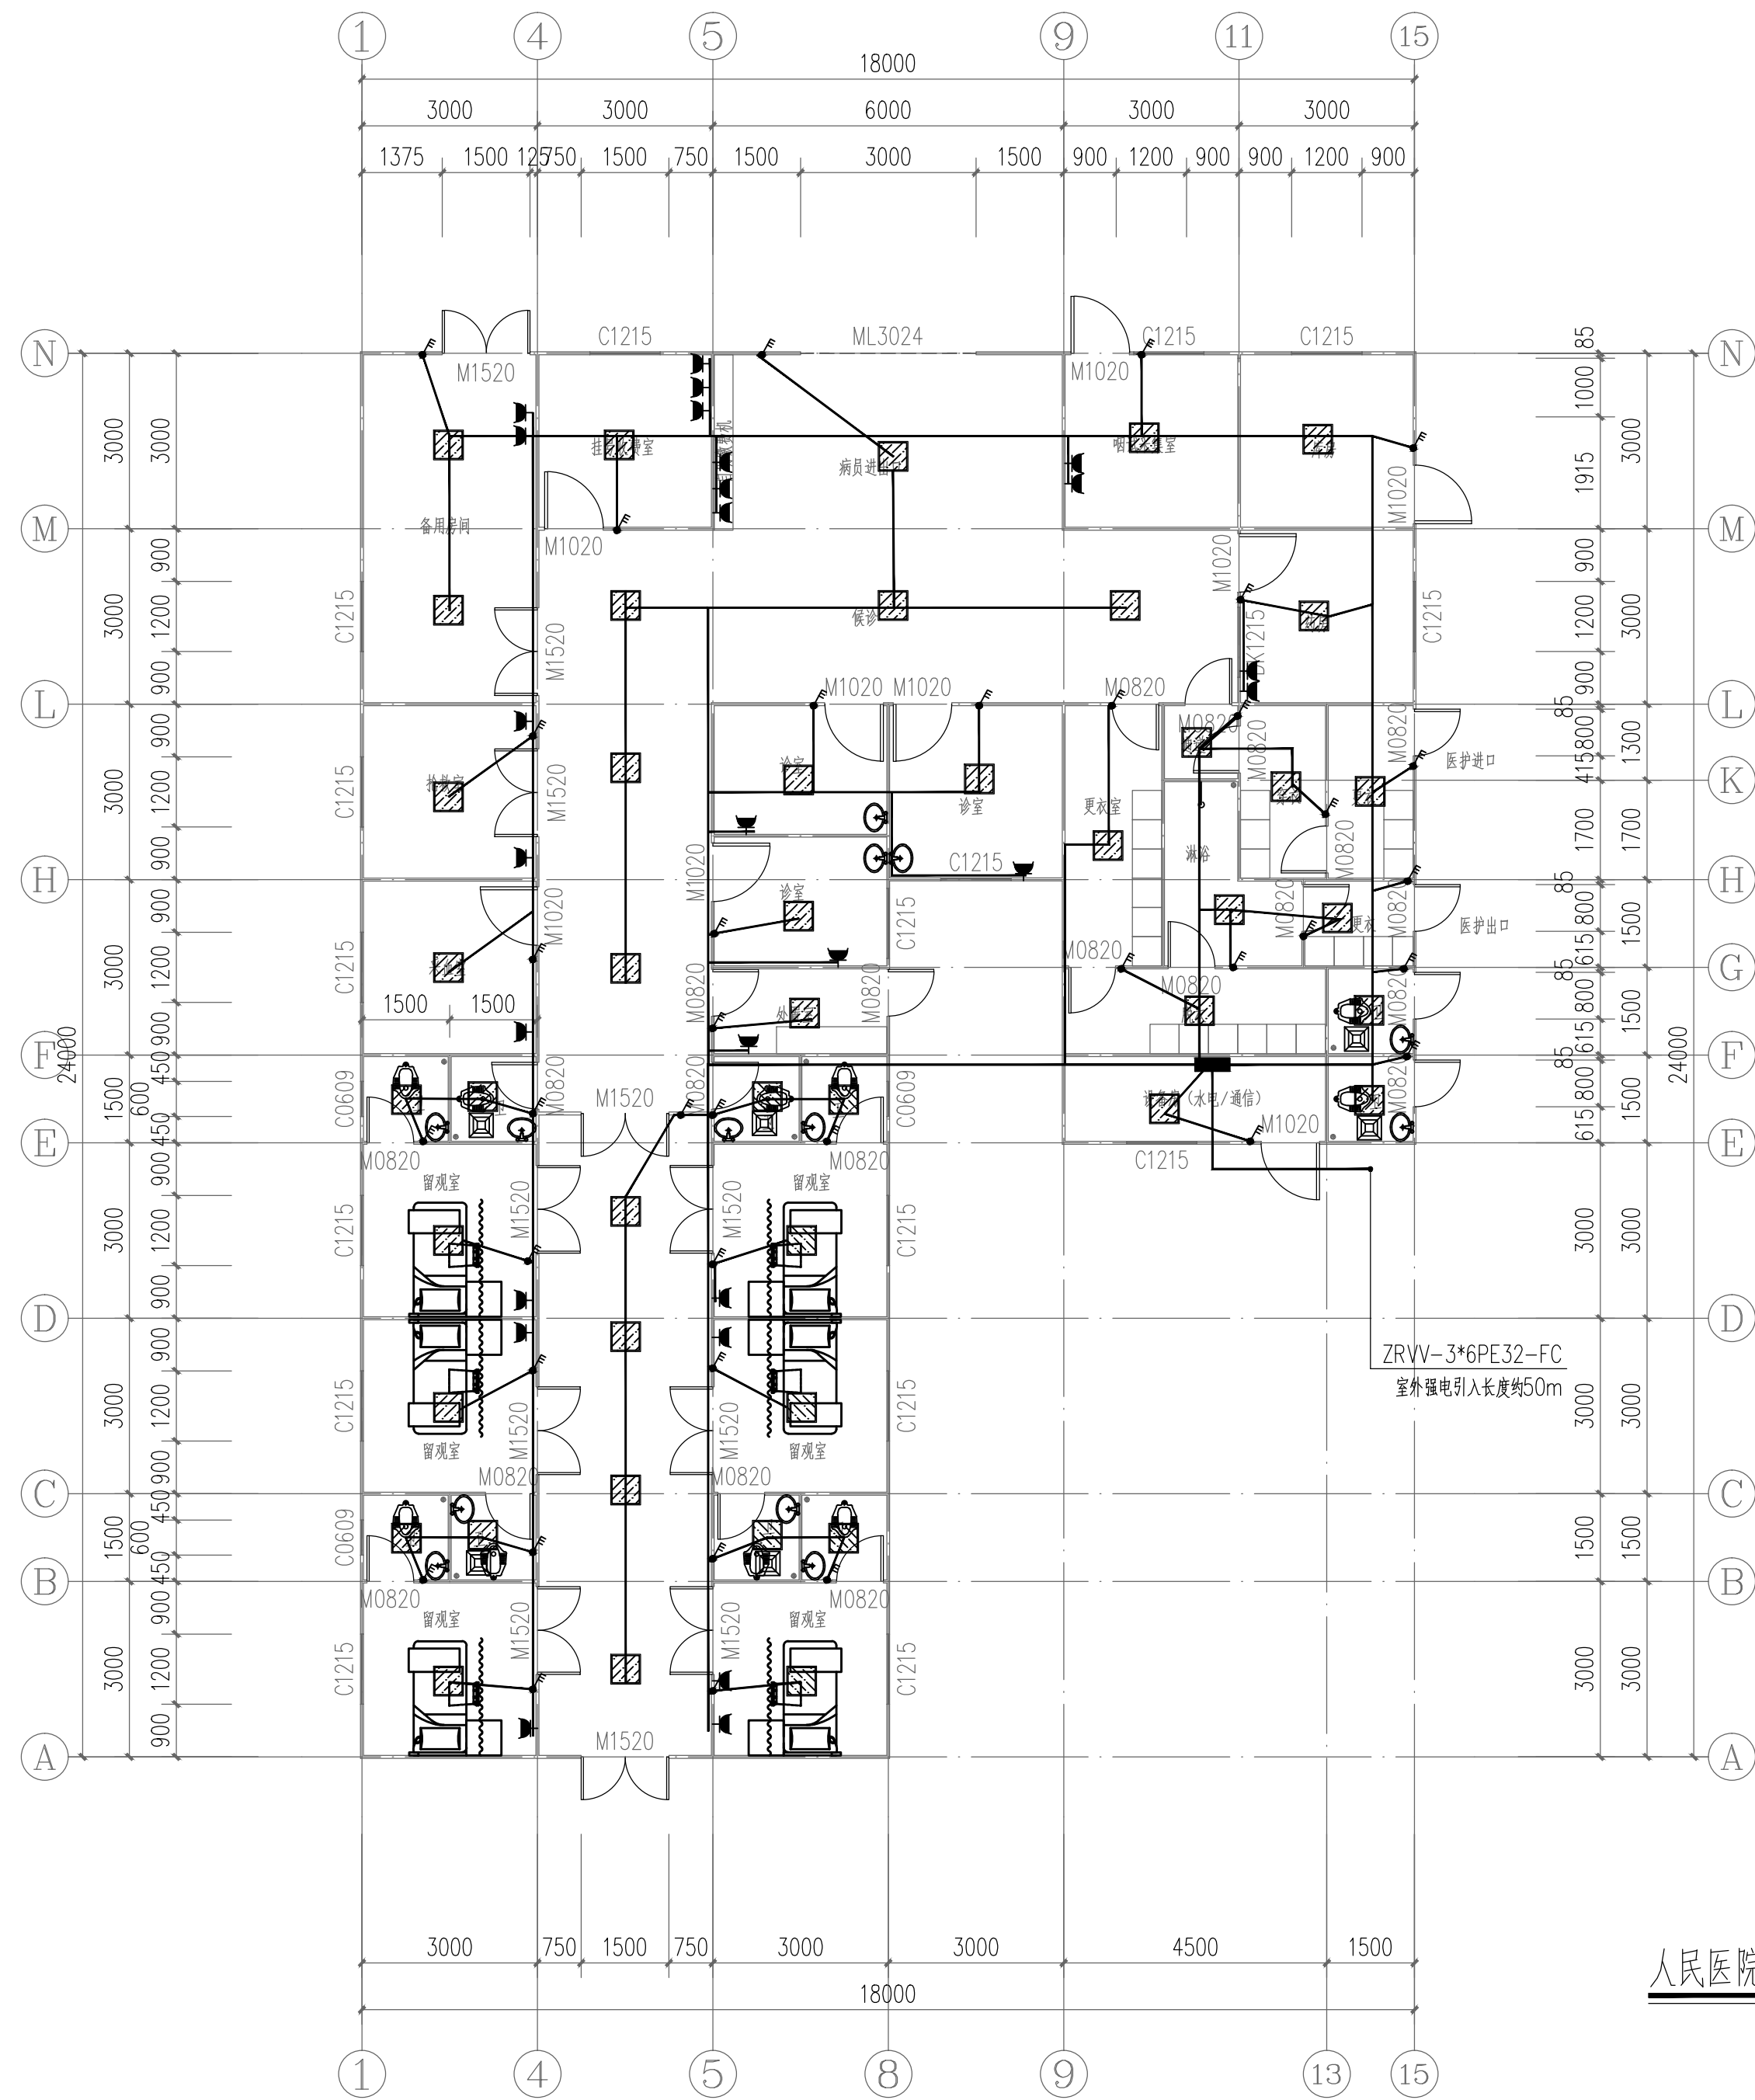

序号	图例	名称
1		配电箱
2		多联跷板暗装开关
3		单相二、三极明装五孔 16A 明装
4		ZRBVR-3*4MR/pvc25*15mm槽板沿墙（地）明装
5		空调插座 16A 明装
6		ZRBVR-3*4MR/pvc25*15mm槽板沿墙（地）明装

图例	名称	型号	功率
	LED防潮灯 300*300		20W
	静音换气扇	E-JC-30H31	40W

人民医院临时发热门诊强电平面图 1:100

建筑面积：326.32平方米



序号	图例	名称
1		空调插座 16A 明装
2		ZRBVR-3*6MR/pvc25*15mm槽板沿墙(地)明装

