



综合楼2号入口吸塑字雨棚正立面安装图

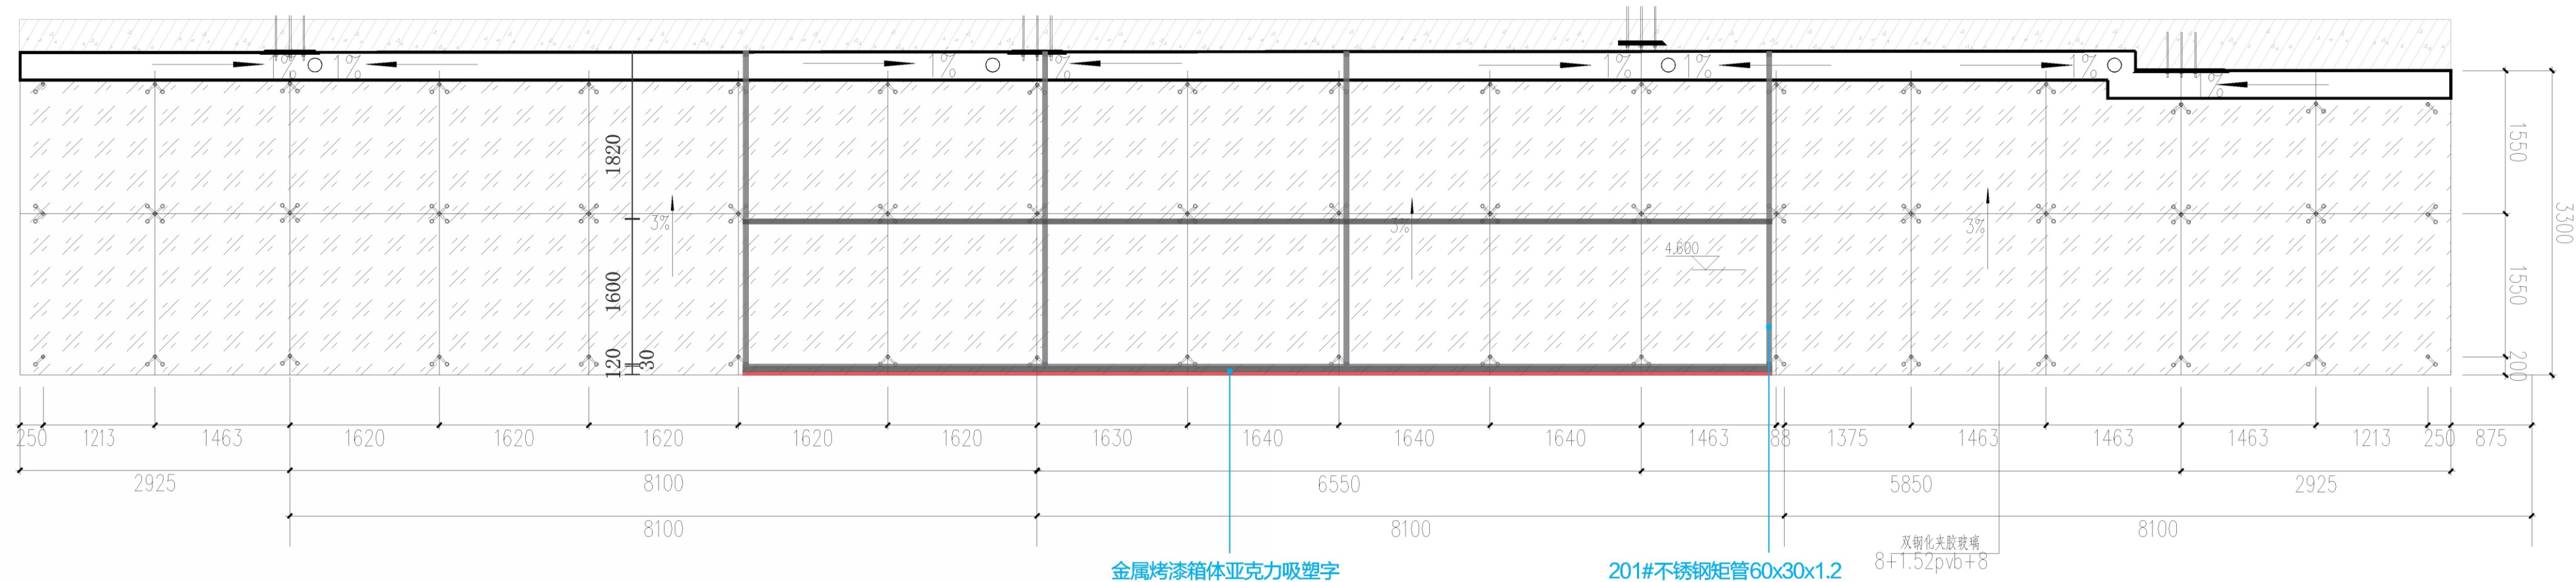


综合楼2号入口吸塑字及辅助钢结构平面图

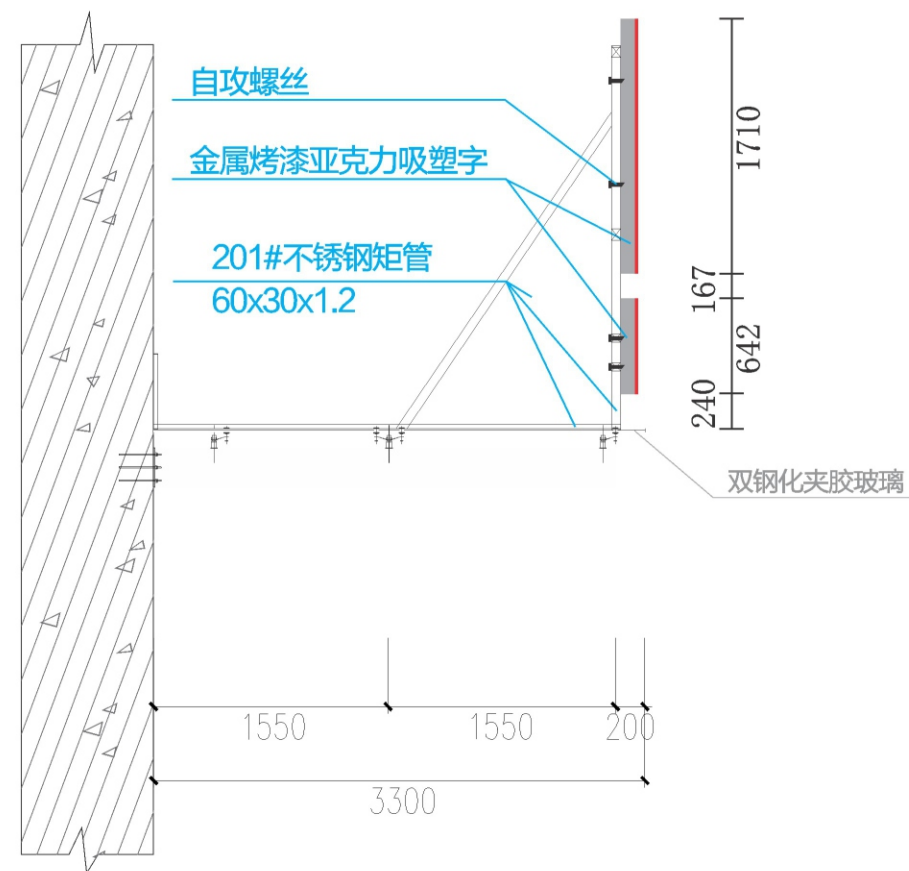


综合楼2号入口吸塑字及辅助钢结构侧面图




效果图

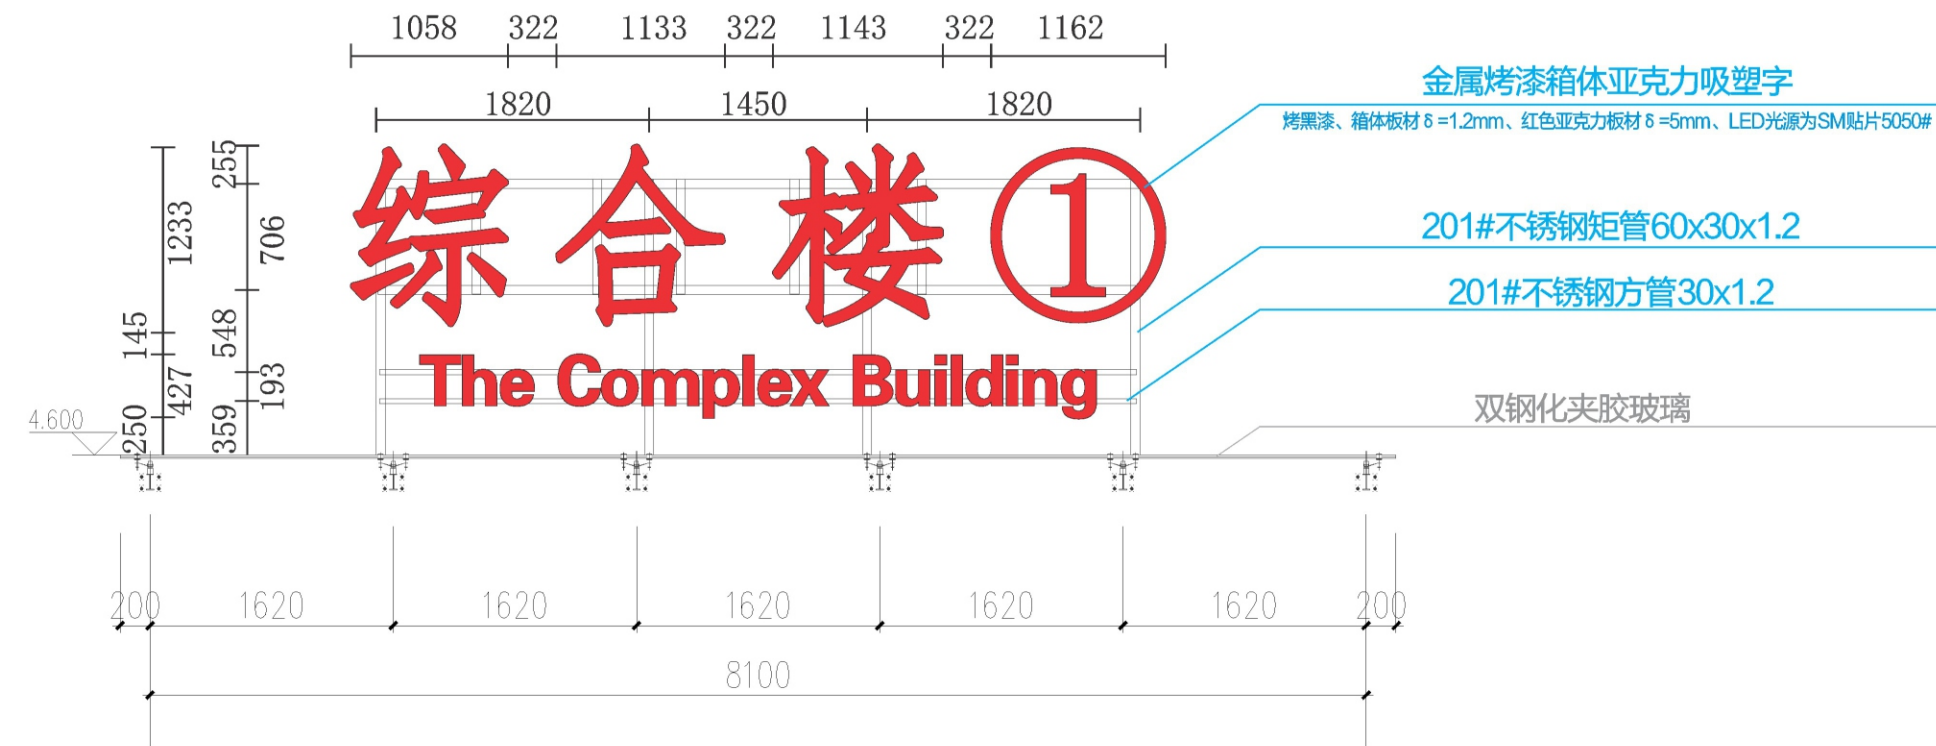

综合楼3号入口吸塑字雨棚正立面安装图

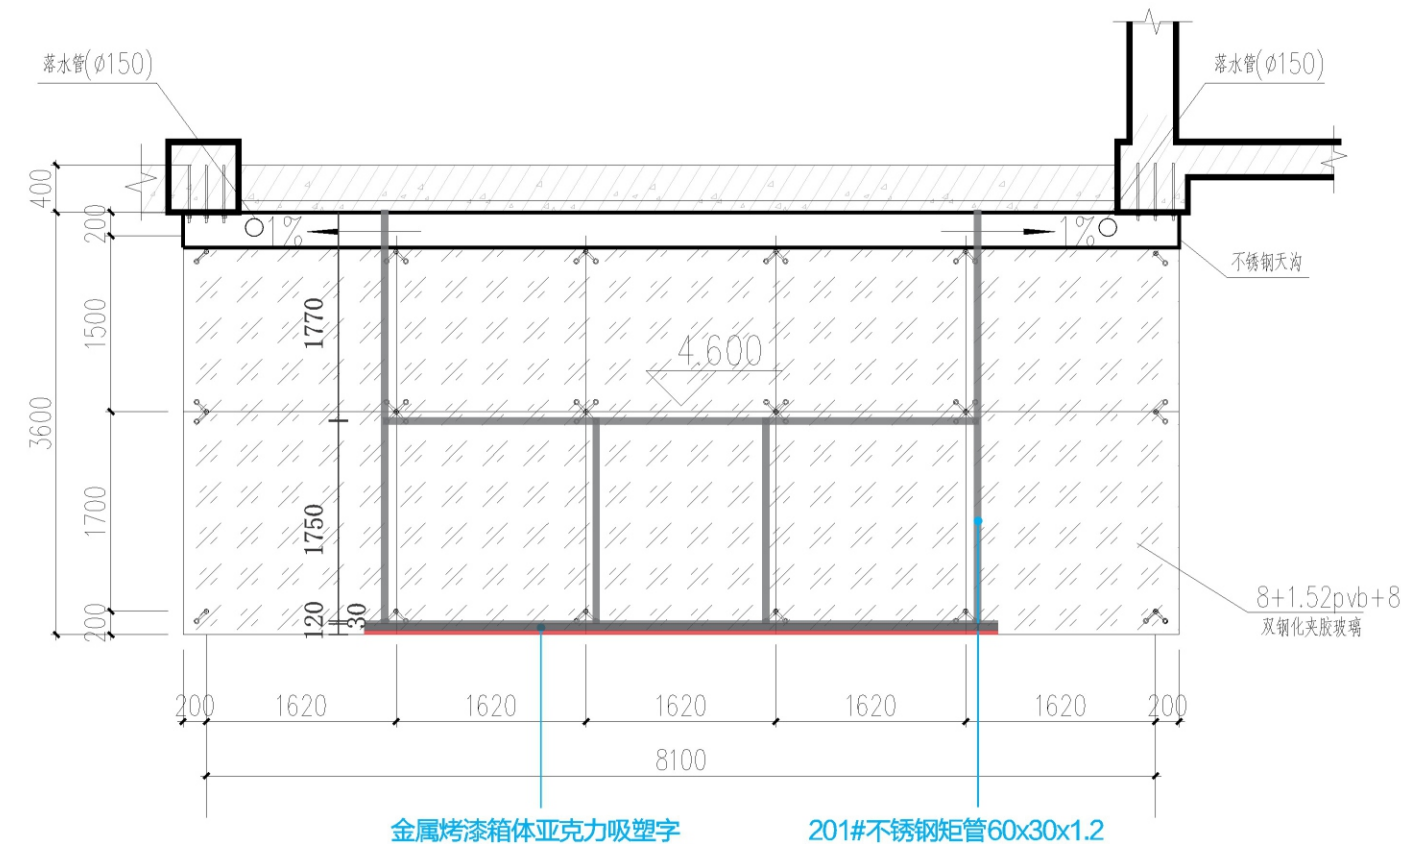


综合楼3号入口吸塑字及辅助钢结构平面图

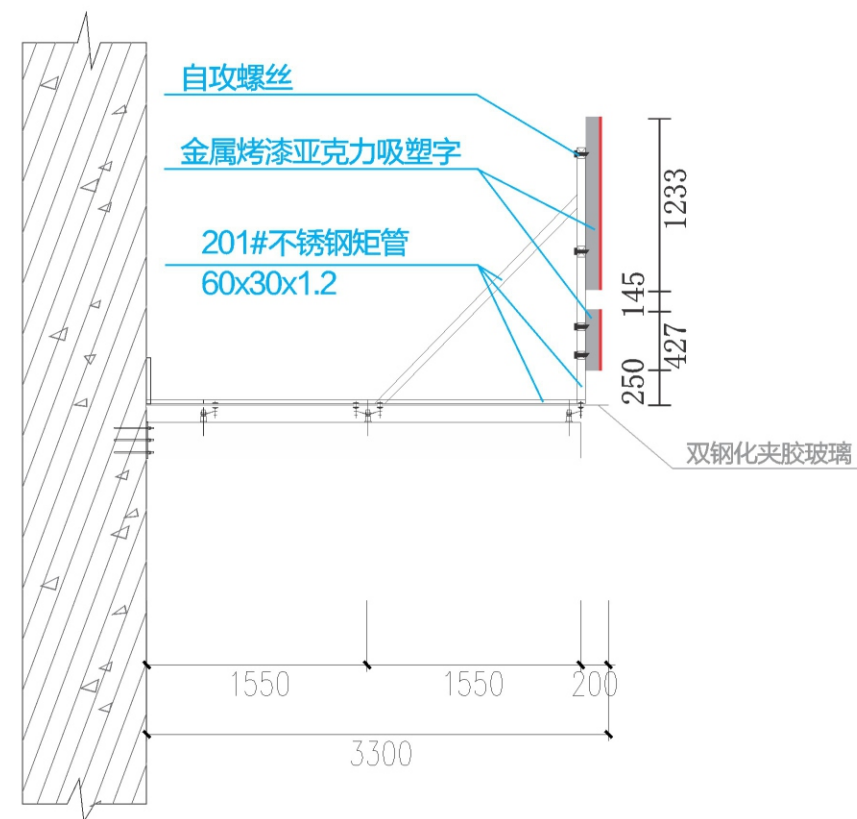


综合楼3号入口吸塑字及辅助钢结构侧面图



效果图

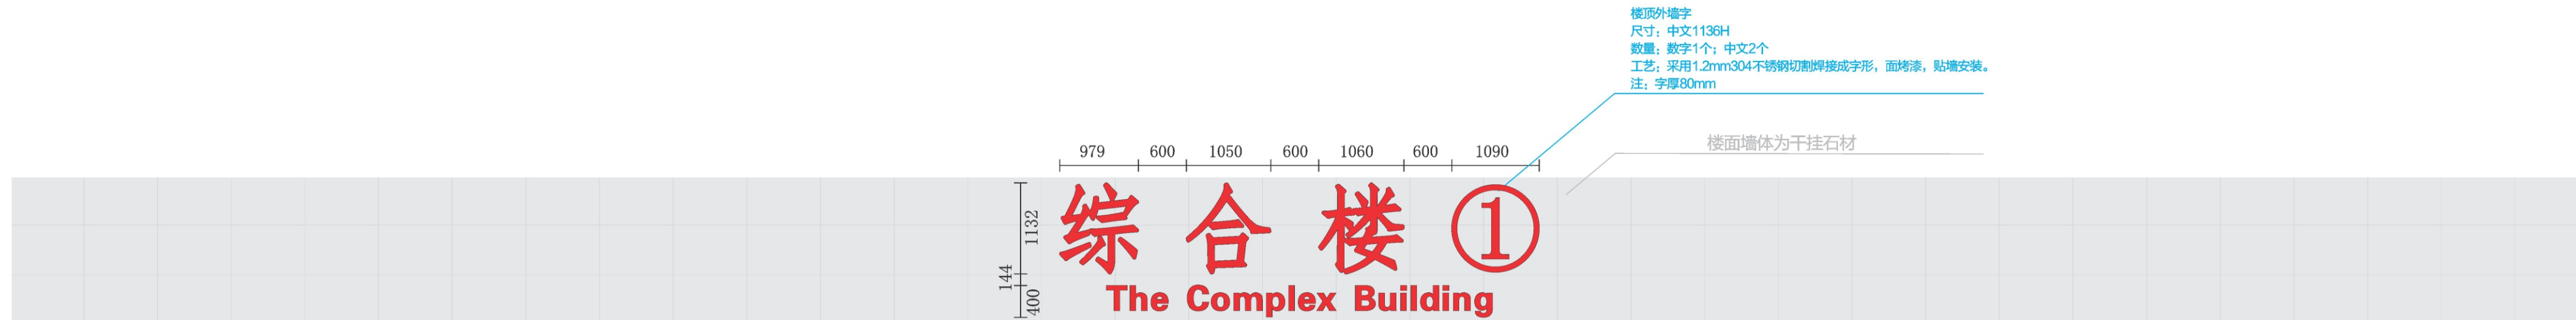

综合楼楼顶外墙字正立面安装图

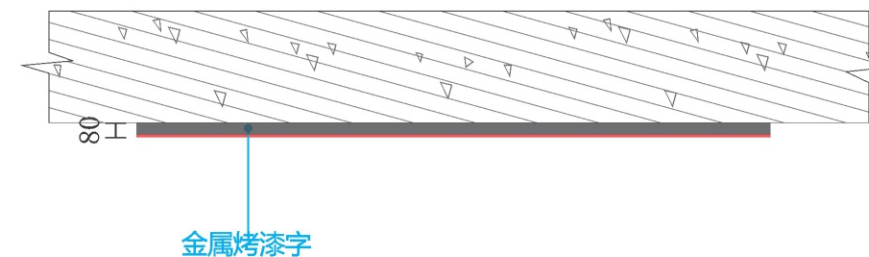

综合楼楼顶外墙字结构平面图



楼顶外墙字
尺寸：数字750H；中文500H
数量：数字1个；中文2个
工艺：采用1.2mm304不锈钢切割焊接成字形，面烤漆，贴墙安装。
注：字厚80mm

横4.8m，楼外侧



效果图